

ΕΦΗΜΕΡΙΣ ΤΗΣ ΚΥΒΕΡΝΗΣΕΩΣ
ΤΗΣ ΕΛΛΗΝΙΚΗΣ ΔΗΜΟΚΡΑΤΙΑΣ

ΑΘΗΝΑ 6 ΟΚΤΩΒΡΙΟΥ 1982 | ΤΕΥΧΟΣ ΤΕΤΑΡΤΟ | ΑΡΙΘΜΟΣ ΦΥΛΛΟΥ 489

ΠΕΡΙΕΧΟΜΕΝΑ

ΑΠΑΛΛΟΤΡΙΩΣΕΙΣ

ΑΠΟΦΑΣΕΙΣ

Ἀριθ. Ν.Π. 67 (1)

Ἐπικύρωση ἐκθέσεως τῆς οριογραμῆς αἰγιαλοῦ καὶ παραλίας στὴ θέση «Τραχίλι» Κοινότητας Ἀχιλλείου, ἐπαρχίας Ἁλμυροῦ Ν. Μαγνησίας.

Ο ΝΟΜΑΡΧΗΣ ΜΑΓΝΗΣΙΑΣ

Ἔχοντας ὑπόψη:

1. Τὶς διατάξεις:

α) Τοῦ Α.Ν. 2344/1940 «περὶ αἰγιαλοῦ καὶ παραλίας».

β) Τοῦ Α.Ν. 263/1968 «περὶ τροποποιήσεως καὶ συμπληρώσεως τῶν διατάξεων περὶ Δημοσίων Κτημάτων».

γ) Τοῦ Ν. 3200/55 «περὶ διοικητικῆς ἀποκεντρώσεως» ὅπως συμπληρώθηκε ἀπὸ τὸ Ν.Δ. 532/1970 καὶ τὸ ἐκδοθὲν σὲ ἐκτέλεση τούτου Β.Δ. 704/70.

2. Τὴν ἀπὸ 9.4.81 ἔκθεση τῆς κατὰ τὸ ἄρθρον 74 τοῦ Π.Δ. 636/1977 «περὶ διαρθρώσεως τοῦ Ὑπουργείου Οἰκονομικῶν καὶ Ὀργανισμοῦ τῶν Ὑπηρεσιῶν αὐτοῦ» ἐπιτροπῆς καθορισμοῦ τῆς οριογραμμῆς τοῦ αἰγιαλοῦ καὶ παραλίας στὴ θέση «Τραχίλι» Ἀχιλλείου Ἁλμυροῦ —Ν. Μαγνησίας ὡς καὶ τὸ συνοδεῦον τὴν ἔκθεση τοπογραφικὸ διάγραμμα τῆς περιοχῆς ταύτης, ποὺ συντάχθηκε ἀπὸ τὸν τοπογράφο μηχανικὸ Ν. Νούτσιο τοῦ Ὑπουργείου Οἰκονομικῶν, θεωρηθέντος ὑπὸ τῆς ΔΤΥ τοῦ ἰδίου Ὑπουργείου, ἐλέγχθηκε δὲ διὰ τὴν ἀκρίβεια τῆς ἀποτυπώσεως ἀπὸ τὸ Φίλιππο Σπανοδῆμο, πολιτικὸ μηχανικὸ τῆς Διευθύνσεως Τεχνικῶν Ὑπηρεσιῶν Ν. Μαγνησίας καὶ στὸ ὁποῖο χαράχθηκε δι' ἐρυθρᾶς γραμμῆς ἡ οριογραμμὴ τοῦ αἰγιαλοῦ καὶ διὰ κιτρίνης ἡ οριογραμμὴ τῆς παραλίας.

3. Τὴ σύμφωνο γνώμη τοῦ Ἀρχηγείου Ναυτικοῦ διατυπωθεῖσα διὰ τοῦ Φ. 187.2/544/81 ἀριθ. Σ. 1488/1.9.1981 ἐγγράφου του, ἀποφασίζουμε:

Ἐπικυρώνουμε τὴν ἀπὸ 9.4 81 ἔκθεση τῆς κατὰ τὸ ἄρθρο 74 τοῦ Π.Δ. 636/77 ἐπιτροπῆς καθορισμοῦ τῆς οριογραμμῆς τοῦ αἰγιαλοῦ καὶ παραλίας στὴ θέση «Τραχίλι» Ἀχιλλείου Ἁλμυροῦ Ν. Μαγνησίας, καθὼς καὶ τὸ τοπογραφικὸ διάγραμμα ποὺ συνοδεύει τὴν ἔκθεση καὶ τὸ ὁποῖο ἔχει θεωρηθεῖ ἀπὸ τὸ Διευθυντὴ Τεχνικῶν Ὑπηρεσιῶν τοῦ Ὑπουργείου Οἰκονομικῶν τὴν 23.7.1980.

Ἡ παροῦσα ἀπόφαση νὰ δημοσιευθεῖ μὲ τὴν ἀπὸ 9.4.81 ἔκθεση καὶ τὸ διάγραμμα στὴν Ἐφημερίδα τῆς Κυβερνήσεως.

Βόλος, 7 Ἰουλίου 1982

Ὁ Νομάρχης
ΒΑΣ. ΜΠΡΑΚΑΤΣΟΥΛΑΣ

ΕΚΘΕΣΙΣ

Ἐπιτροπῆς καθορισμοῦ τῶν ορίων αἰγιαλοῦ ἄρθρ. 74 .ΠΔ. 636/1977.

Διὰ τὸν καθορισμὸν τὸ πρῶτον τῶν ορίων τοῦ αἰγιαλοῦ εἰς Ἀχίλλειον Κοινότητος Ἀχιλλείου ἐπαρχίας Ἁλμυροῦ τοῦ Νομοῦ Μαγνησίας.

Ἐν Ἁλμυρῷ τῇ 9.4.1981 οἱ ὑπογεγραμμένοι 1) Νικόλαος Βαρθολομός, Οἰκονομικὸς Ἔφορος Ἁλμυροῦ, ὡς Πρόεδρος, 2) Φίλιππος Σπανοδῆμος, πολιτικὸς μηχανικός, ἀναπληρωτὴς τοῦ Διευθυντοῦ Τ.Υ. Ν. Μαγνησίας, ὡς μέλος, 3) Βασίλειος Τσανάκης, Λιμενάρχης Βόλου, ὡς μέλος, ἀποτελοῦντες τὴν ἐπιτροπὴν καθορισμοῦ τῶν ορίων τοῦ αἰγιαλοῦ δυνάμει τοῦ ἄρθρου 74 τοῦ Π.Δ. 636/77, συγκληθεῖσα διὰ τῆς 861/4.3.81 ἐντολῆς τοῦ Προέδρου αὐτῆς, μετέβημεν ἐπὶ τόπου εἰς τὴν προαναφερομένην περιοχὴν τὴν 9.4.1981.

Λαβόντες ὑπ' ὄψιν:

1. Τὸ ὑπὸ τῆς Τεχνικῆς Ὑπηρεσίας τοῦ Ὑπουργείου τῶν Οἰκονομικῶν συνταχθὲν στὶς 16.7.1980 τοπογραφικὸν καὶ ὑψομετρικὸν διάγραμμα εἰς κλίμακα 1:500 καὶ θεωρηθὲν ὑπὸ τοῦ Γρηγ. Ξηρογιάννη τὴν 23.7.80 ὁρίζει.

2. Τὰς διατάξεις τοῦ Α.Ν. 2344/40 ὡς οὗτος ἐτροποποιήθη καὶ τὴν σχετικὴν πρὸς τοῦτο Νομολογίαν.

3. Τὴν ἐκ τῆς ἐπιτοπίου μεταβάσεως σχηματισθεῖσαν ἀντίληψιν περὶ τοῦ πλάτους τῆς βρεχομένης ζώνης τῆς ξηρᾶς καὶ λοιπῶν συναφῶν στοιχείων, ἤτοι: α) Τὸ πεδινὸν καὶ βραχῶδες τῆς περιοχῆς, β) τὸ βάθος τοῦ θαλασσίου χώρου καὶ τὸ ἀνάπτυγμα τοῦ πελάγους ἐν σχέσει μὲ τὴν ἔντασιν καὶ τὴν συχνότητα τῶν ἀνέμων, ἀποφασίζει:

1. Καθορίζει ἐπὶ τοῦ ὡς ἄνω τοπογραφικοῦ διαγράμματος:

α) Τὴν ὁριογραμμὴν τοῦ αἰγιαλοῦ δι' ἐρυθρᾶς συνεχοῦς πολυγωνικῆς γραμμῆς 1, 2, 3. 4, 5, 6, 7, 8, 9,.....Σ4 Ορ. 1 καὶ 10 τῆς ὁποίας οἱ κορυφὲς ἐξασφαλίζονται ἀπὸ σταθερὰ σημεῖα (ὀρόσημα).

β) Τὴν ὁριογραμμὴν τῆς παραλίας διὰ συνεχοῦς κιτρίνης πολυγωνικῆς γραμμῆς 1', 2', 3', 4', 5', 6', 7', 8', 9', 10' ἕως καὶ 11' τῆς ὁποίας οἱ κορυφὲς ἐξασφαλίζονται ἀπὸ σταθερὰ σημεῖα.

2. Ἀποφαίνεται ὅτι δὲν ὑφίσταται παλαιὸς αἰγιαλός.

Ἡ Ἐπιτροπή

Ὁ Πρόεδρος
ΝΙΚΟΛΑΟΣ ΒΑΡΘΟΛΟΜΟΣ

Τὰ Μέλη
ΦΙΛΙΠΠΟΣ ΣΠΑΝΟΔΗΜΟΣ
ΒΑΣΙΛΕΙΟΣ ΤΣΑΝΑΚΗΣ


θάλασσα

ΙΟΥΡΓΕΙΟ ΟΙΚΟΝΟΜΙΚΩΝ
ΔΙΕΥΘΥΝΣΗ ΤΕΧΝΙΚΩΝ ΥΠΗΡΕΣΙΩΝ
ΤΜΗΜΑ Α'

ΤΟΠΟΓΡΑΦΙΚΟ ΔΙΑΓΡΑΜΜΑ
ΚΛΙΜΑΚΑ 1:500

Σύνολο φύλλων 1
Αρ. φύλλου 1

ΜΑΓΝΗΣΙΑΣ
ΑΧΙΛΛΕΙΟΝ
ΟΙΚ. ΕΦΟΡΙΑ ΑΛΜΥΡΟΥ
ΥΠ. ΟΙΚΟΝΟΜΙΚΩΝ
ΠΡΩΤΟΚΟΛΛΟΥ
ΘΕΩΡΗΘΗΚΕ
Ο Προϊστάμενος
Οι Συντάξαντες

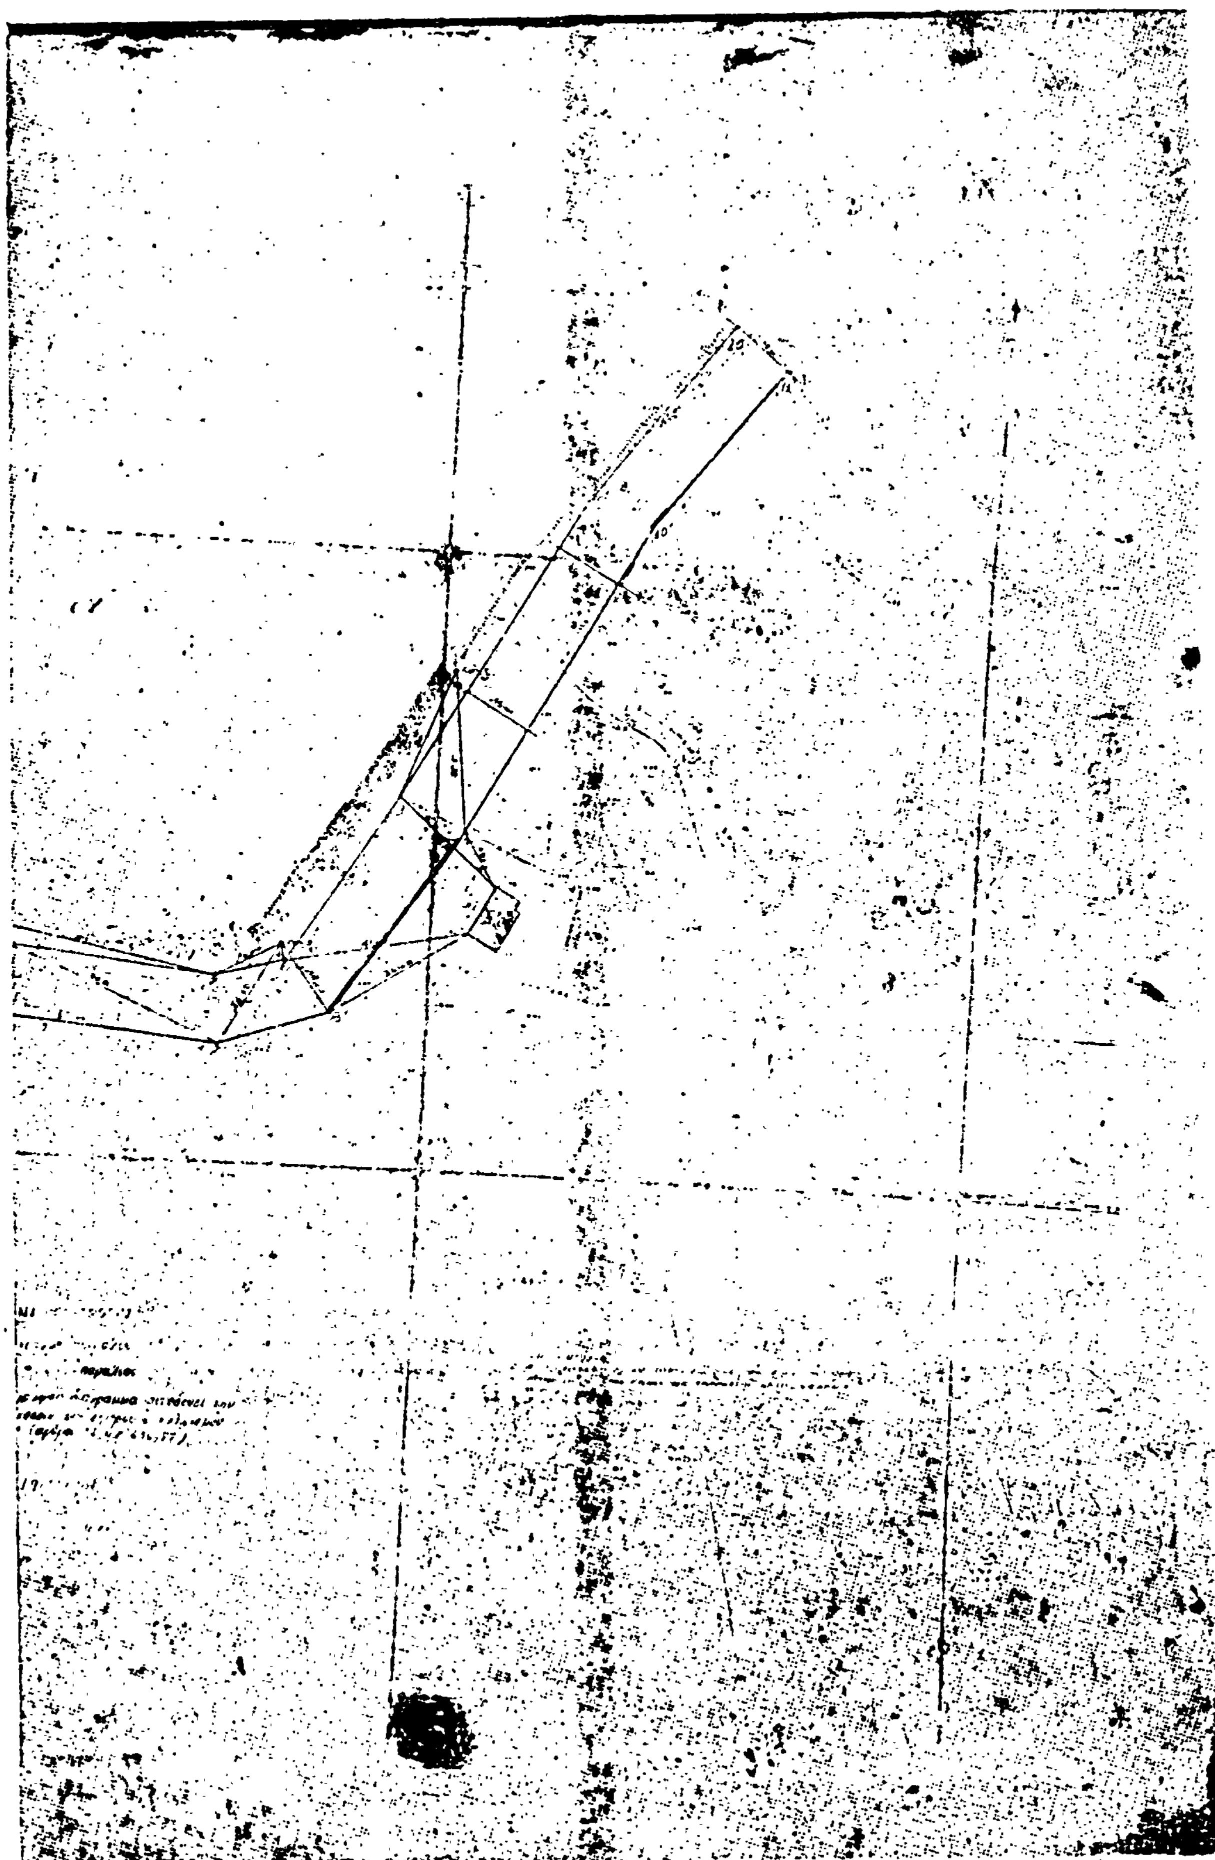

Ἀριθ. Γ/Φ. 121/10303 (2)

Καθορισμὸς ορίων αἰγιαλοῦ καὶ παραλίας στὴ θέση «Μαυρόγαιες» περιοχῆς Ἁγίας Μαρίνας Στυλίδος Ν. Φθιώτιδος, μπροστὰ ἀπὸ τὴν ἰδιοκτησία Α.Ε. Μεταλλεῖα Βωξίτου Ἐλευσίνας.

Ο ΝΟΜΑΡΧΗΣ ΦΘΙΩΤΙΔΟΣ

Ἔχοντας ὑπόψη:

1. Τὶς διατάξεις τοῦ ἄρθρου 1 παρ. 1 τοῦ Ν. 3200/55 (ΦΕΚ 97/Α/55) «περὶ διοικητικῆς ἀποκεντρώσεως» σὲ συνδυασμὸ μὲ τὶς διατάξεις τοῦ ἀπὸ 28.6.1955 Β. Διατάγματος «περὶ ἐξαιρέσεως ἀπὸ τῆς κατὰ τὸ ἄρθρο 1 παρ. 1 τοῦ Ν. 3200/1955 ἁρμοδιότητος τῶν Νομαρχῶν, ἀντικειμένων τινῶν ἁρμοδιότητος τοῦ Ὑπουργοῦ Οἰκονομικῶν».

2. Τὶς διατάξεις τοῦ Α.Ν. 2344/1940 (ΦΕΚ 154/Α/1940) «περὶ αἰγιαλοῦ καὶ παραλίας» ὅπως τροποποιήθηκαν καὶ συμπληρώθηκαν μὲ τὶς διατάξεις τοῦ Α.Ν. 263/1968 (ΦΕΚ 12/Α/68) «περὶ τροποποιήσεως καὶ συμπληρώσεως τῶν διατάξεων περὶ δημοσίων κτημάτων».

3. Τὴν ἀπὸ 11.12.1981 ἔκθεση τῆς προβλεπομένης ἀπὸ τὸ ἄρθρο 5 τοῦ Α.Ν. 263/1968 καὶ τὸ ἄρθρο 74 τοῦ Π.Δ. 636/1977 (ΦΕΚ 209/Α/77) Ἐπιτροπῆς, περὶ καθορισμοῦ τῶν ορίων τοῦ αἰγιαλοῦ, τοῦ παλαιοῦ αἰγιαλοῦ καὶ τῆς παραλίας στὴν ἀνωτέρω περιοχή, ὅπως αὐτὰ εἰκονίζονται στὸ ἀπὸ 5.12.1978 καὶ ὑπὸ κλίμακα 1:500 τοπογραφικὸ διάγραμμα τοῦ μηχανικοῦ Νικ. Σιτσάνη, ποὺ θεωρήθηκε τὴν 17.3.1979 ἀπὸ τὴ ΔΤΥ Ν. Φθιώτιδας καὶ ποὺ συνοδεύει τὴν ἔκθεση.

4. Τὴ σύμφωνη γνώμη τοῦ Γενικοῦ Ἐπιτελείου Ναυτικοῦ ποὺ διατυπώθηκε στὸ ὑπ' ἀριθ. 187.2/292/82 ἀρ. σχ. 936/28 Μαΐου 1982 ἔγγραφό του, ἀποφασίζουμε:

1. Ἐπικυρώνουμε τὴν ἀπὸ 11.12.1981 ἔκθεση τῆς Ἐπιτροπῆς καθορισμοῦ τῶν ορίων τοῦ αἰγιαλοῦ, περὶ καθορισμοῦ τῶν ορίων τοῦ αἰγιαλοῦ, τοῦ παλαιοῦ αἰγιαλοῦ καὶ τῆς παραλίας στὴ θέση «Μαυρόγαιες» περιοχῆς Ἁγίας Μαρίνας Συλίδας πρὸ ἰδιοκτησίας Α.Ε. Μεταλλεῖα Βωξίτου Ἐλευσίνας, ὅπως αὐτὰ εἰκονίζονται στὸ ἀπὸ 5.12.1978 καὶ ὑπὸ κλίμακα 1:500 τοπογραφικὸ διάγραμμα τοῦ μηχανικοῦ Νικολάου Σιτσάνη ποὺ θεωρήθηκε τὴν 17.3.1979 ἀπὸ τὴ ΔΤΥ Ν. Φθιώτιδας καὶ ποὺ συνοδεύει τὴν ἔκθεση.

2. Ἀναθέτουμε στὸν Οἰκονομικὸ Ἔφορο Λαμίας νὰ φροντίσει γιὰ τὶς περαιτέρω ἐνέργειες.

Ἡ ἀπόφαση αὐτή, μαζὶ μὲ τὴν ἔκθεση καὶ τὸ διάγραμμα, νὰ δημοσιευθεῖ στὴν Ἐφημερίδα τῆς Κυβερνήσεως.

Λαμία, 9 Ἰουλίου 1982

Ὁ Νομάρχης
ΝΙΚΟΣ ΣΧΟΙΝΑΣ

ΕΚΘΕΣΗ

Ἐπιτροπῆς καθορισμοῦ τῶν ορίων τοῦ αἰγιαλοῦ ἄρθρ. 74 Π.Δ. 636/1977 (ΦΕΚ 209/Α/77).

Γιὰ τὸν καθορισμό, τὸ πρῶτον, τῶν ορίων τοῦ αἰγιαλοῦ στὴ θέση «Μαυρόγαιες» περιοχῆς Ἁγίας Μαρίνας Στυλίδος πρὸ ἰδιοκτησίας τῆς Α.Ε. Μεταλλεῖα Βωξίτου Ἐλευσῖνος Μ.Β.Ν, ὅπου πήγαμε σήμερα 11.12.1981 ἡμέρα Παρασκευὴ οἱ ὑπογεγραμμένοι: 1) Θεόδωρος Ἀγγελόπουλος, Ἐφοριακὸς Τμηματάρχης, ἀναπληρωτὴς Οἰκονομικοῦ Ἐφόρου Λαμίας, 2) Βασίλης Δίκαρος, Πολιτικὸς Μηχανικὸς Δ.Ε., Διευθυντὴς Τεχνικῶν Ὑπηρεσιῶν Ν. Φθιώτιδος, 3) Γεώργιος Κάλλης, Ἀνθυπασπιστὴς Λ.Σ., ἀναπληρωτὴς Λιμενάρχου Στυλίδος, ἀποτελοῦντες τὴν Ἐπιτροπὴ τοῦ ἄρθρου 74 τοῦ Π.Δ. 636/1977, ὅπως αὐτὴ συγκροτήθηκε μὲ τὴ Γ/Φ. 93/1279/23.1.1981 ἀπόφαση τοῦ Νομάρχου Φθιώτιδος.

Ἔχοντας ὑπόψη:

1. Τὴν ἀπὸ 5.4.78 αἴτηση τῆς Α.Ε. Μεταλλεῖα Βωξίτου Ἐλευσίνας, μὲ τὴν ὁποία ζητεῖται ὁ καθορισμὸς τῶν ορίων τοῦ αἰγιαλοῦ στὴν ἀνωτέρω περιοχή.

2. Τὸ ἀπὸ 5.12.1978 τοπογραφικὸ καὶ ὑψομετρικὸ διάγραμμα τοῦ Νικ. Σιτσάνη, πολιτικοῦ μηχανικοῦ, ποὺ ἐλέγχθηκε γιὰ τὴν ἀκρίβεια τῆς ἀποτυπώσεως τὴν 17.3.1979 ἀπὸ τὸν Κων/νο Χρήστου, πολιτικὸ ὑπομηχανικὸ καὶ θεωρήθηκε τὴν 17.3.1979 ἀπὸ τὴ Διεύθυνση Τεχνικῶν Ὑπηρεσιῶν Νομοῦ Φθιώτιδος, ὅπως τὸ ἄρθρο 20 τοῦ Ν. 719/1977 (ΦΕΚ 301/Α/77) ὁρίζει.

3. Τὶς διατάξεις τῶν ἄρθρων 2, 3, 5 καὶ 6 τοῦ Α. Ν. 2344/1940 «περὶ αἰγιαλοῦ καὶ παραλίας», ὡς καὶ τὶς τροποποιήσεις αὐτοῦ.

4. Τὶς ὁδηγίες τοῦ ΥΠ.ΟΙΚ. καὶ τοῦ ΓΕΝ, ὅπως ἔχουν διατυπωθεῖ στὶς ἀντίστοιχες ἐγκύκλιες διαταγές των, μὲ ἀριθ. Δ. 8505/6433/66/31.7.1968 καὶ Φ. 187.2/54/74/358/6.2.1974.

5. Τὴν ἀντίληψη ποὺ σχηματίσαμε, κατὰ τὴν ἐπιτόπου μετάβασή μας, σχετικὰ μὲ τὸ πλάτος τῆς βρεχομένης ζώνης ξηρᾶς καὶ ὅτι στὸ σημεῖο ὅπου ὑπάρχει ἡ γέφυρα - προβλῆτα ἔχουν γίνει προσχώσεις καὶ κατὰ συνέπεια ὑπάρχει καὶ παλαιὸς αἰγιαλός, ἀποφασίζει:

1. Καθορίζει πάνω στὸ ἀνωτέρω τοπογραφικὸ διάγραμμα, ποὺ συνοδεύει τὴν ἔκθεση αὐτή:


α) Τὴν οριογραμμὴ τοῦ αἰγιαλοῦ, μὲ κόκκινη συνεχῆ πολυγωνικὴ γραμμὴ 1, 2, 3, 4, 5, 6, 7, 8 καὶ 9 τῆς ὁποίας οἱ κορυφὲς ἐξασφαλίζονται ἀπὸ σταθερὰ σημεῖα.


β) Τὴν οριογραμμὴ τῆς παραλίας, μὲ κίτρινη συνεχῆ πολυγωνικὴ γραμμὴ 1', 2', 3', 4', 5', 6', 7', 8' καὶ 9' τῆς ὁποίας οἱ κορυφὲς ἐξασφαλίζονται ἀπὸ σταθερὰ σημεῖα.


2. Ἀποφαίνεται ὅτι ὑφίσταται παλαιὸς αἰγιαλὸς καὶ καθορίζει αὐτὸν μὲ μπλὲ πολυγωνικὴ γραμμὴ 1'', 2'', 3'' καὶ 4'' τῆς ὁποίας οἱ κορυφὲς ἐξασφαλίζονται ἀπὸ σταθερὰ σημεῖα.


3. Στὴ ζώνη τῆς παραλίας δὲν ὑπάρχουν μόνιμα κτίσματα.

Ἡ Ἐπιτροπὴ
ΘΕΟΔ. ΑΓΓΕΛΟΠΟΥΛΟΣ, ΒΑΣ. ΔΙΚΑΡΟΣ
ΓΕΩΡΓ. ΚΑΛΛΗΣ

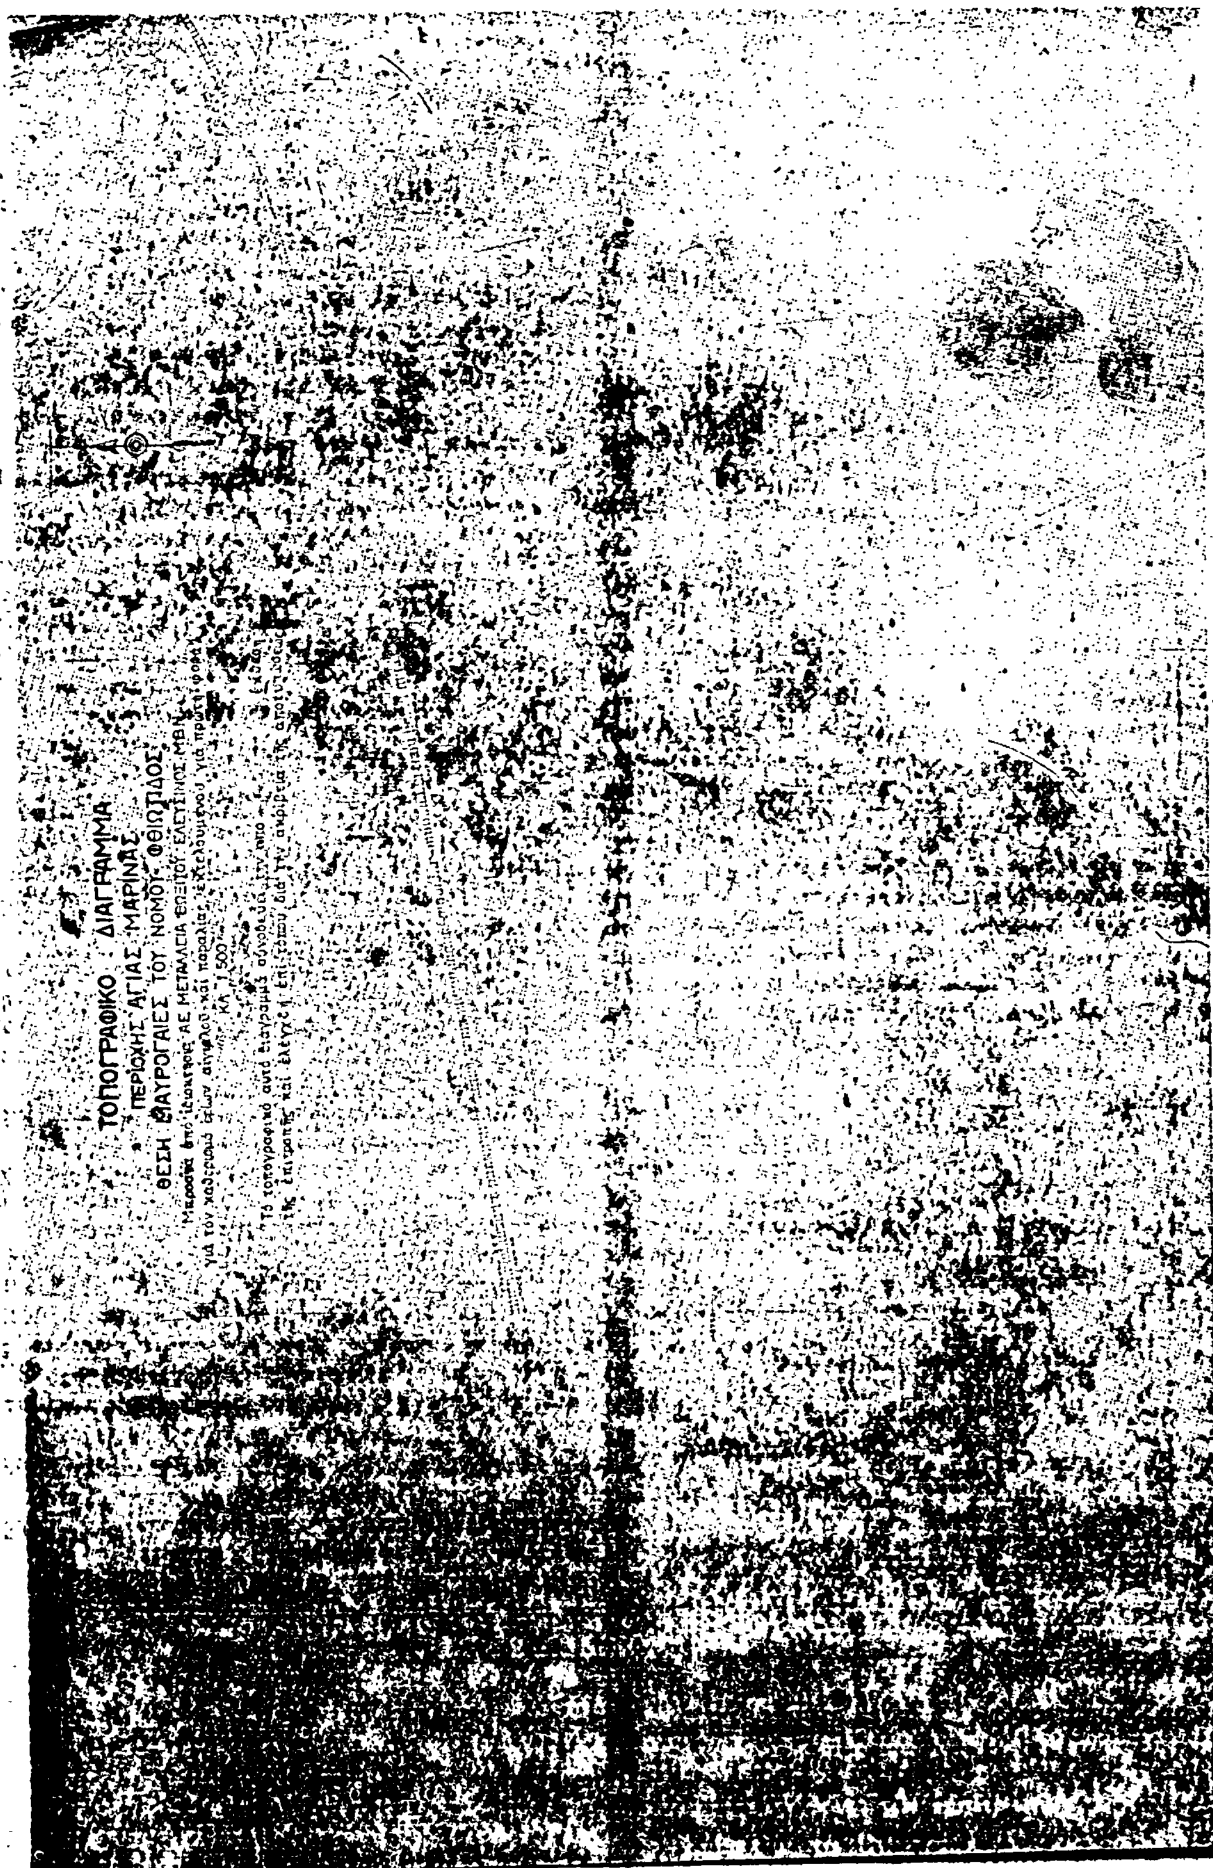
ΤΟΠΟΓΡΑΦΙΚΟ ΔΙΑΓΡΑΜΜΑ
ΠΕΡΙΟΧΗΣ ΑΓΙΑΣ ΜΑΡΙΝΑΣ
ΘΕΣΗ ΜΑΥΡΟΓΑΙΕΣ ΤΟΥ ΝΟΜΟΥ ΦΘΙΩΤΙΔΟΣ
ΚΛ. 1:500

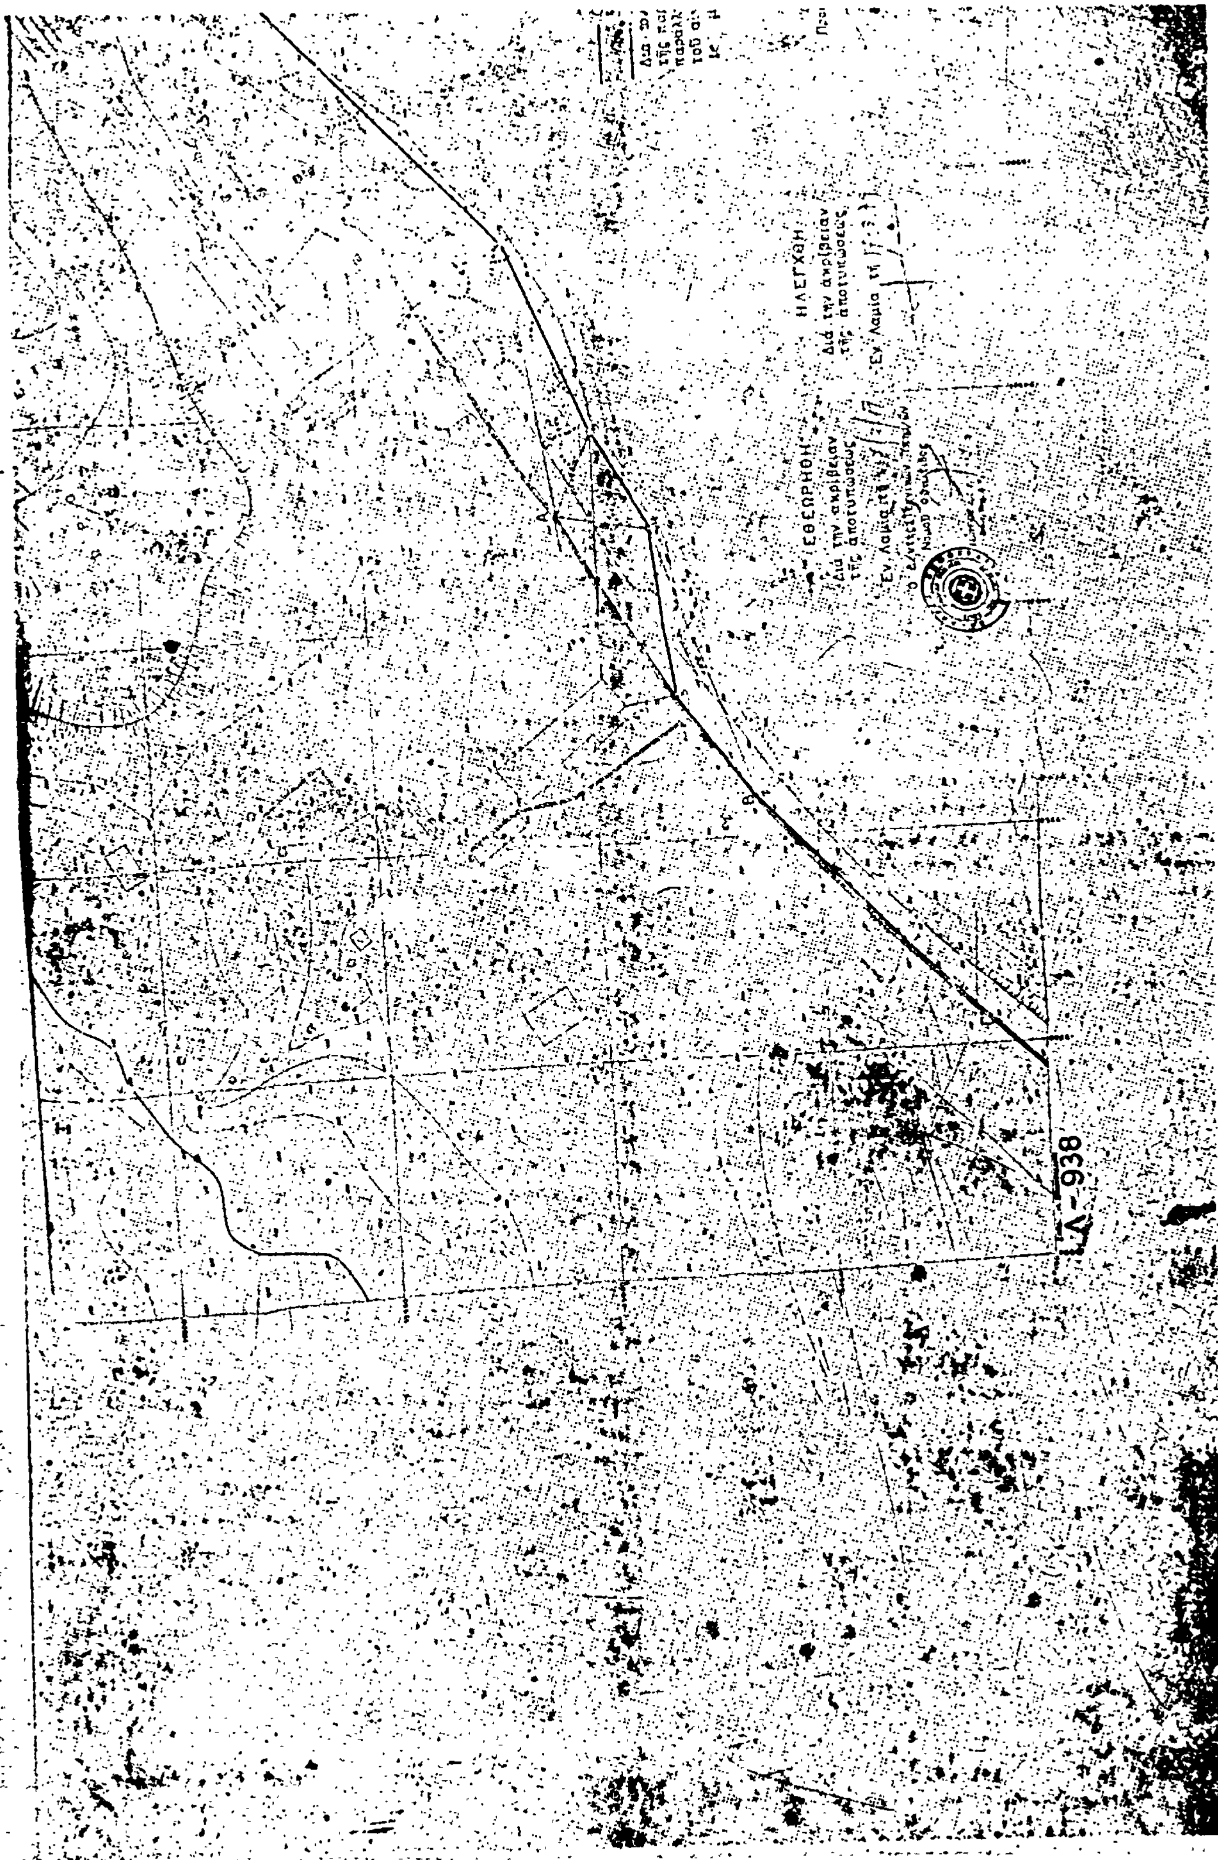
ΕΘΕΩΡΗΘΗ
Διά την ακρίβειαν της αποτυπώσεως
ΗΛΕΓΧΘΗ
Διά την ακρίβειαν της αποτυπώσεως
Λ-938

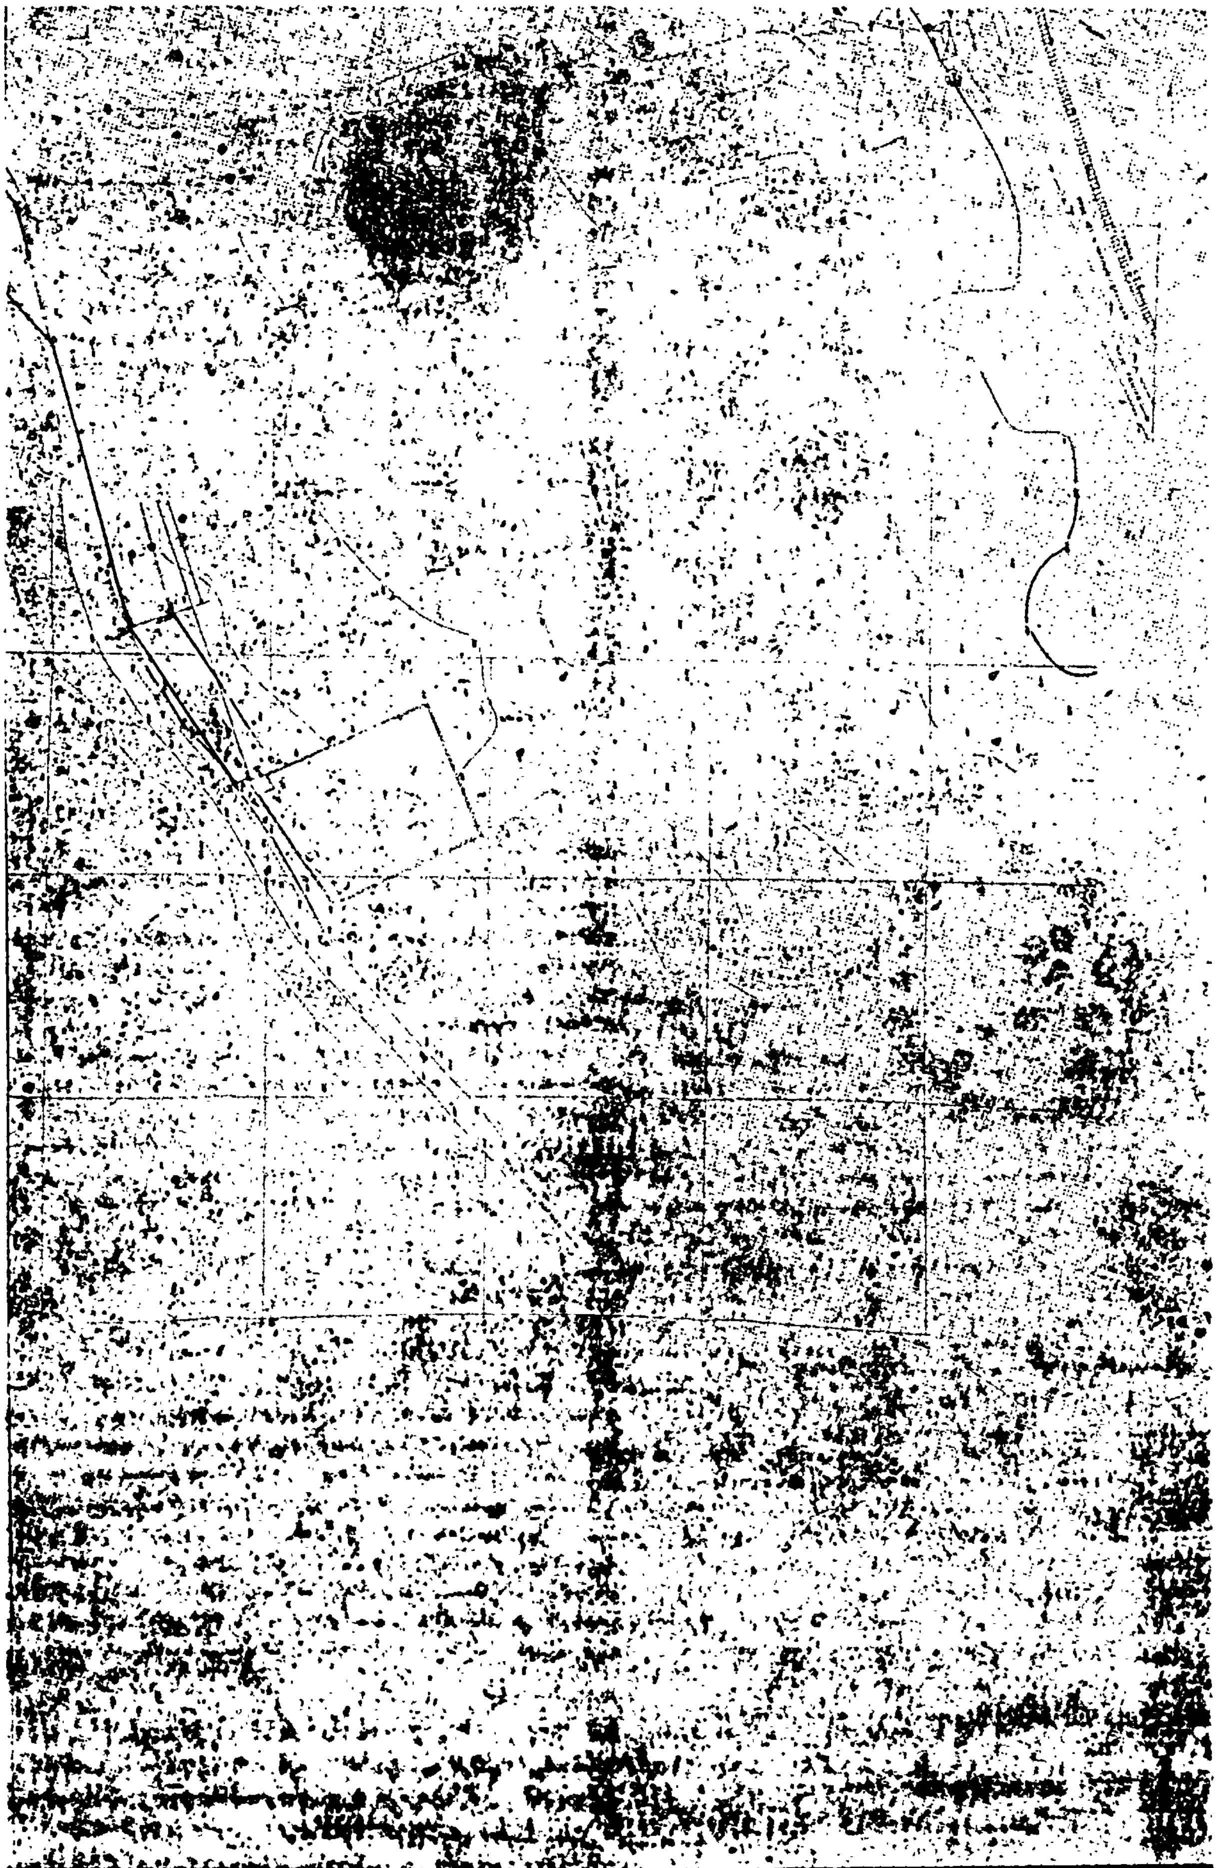

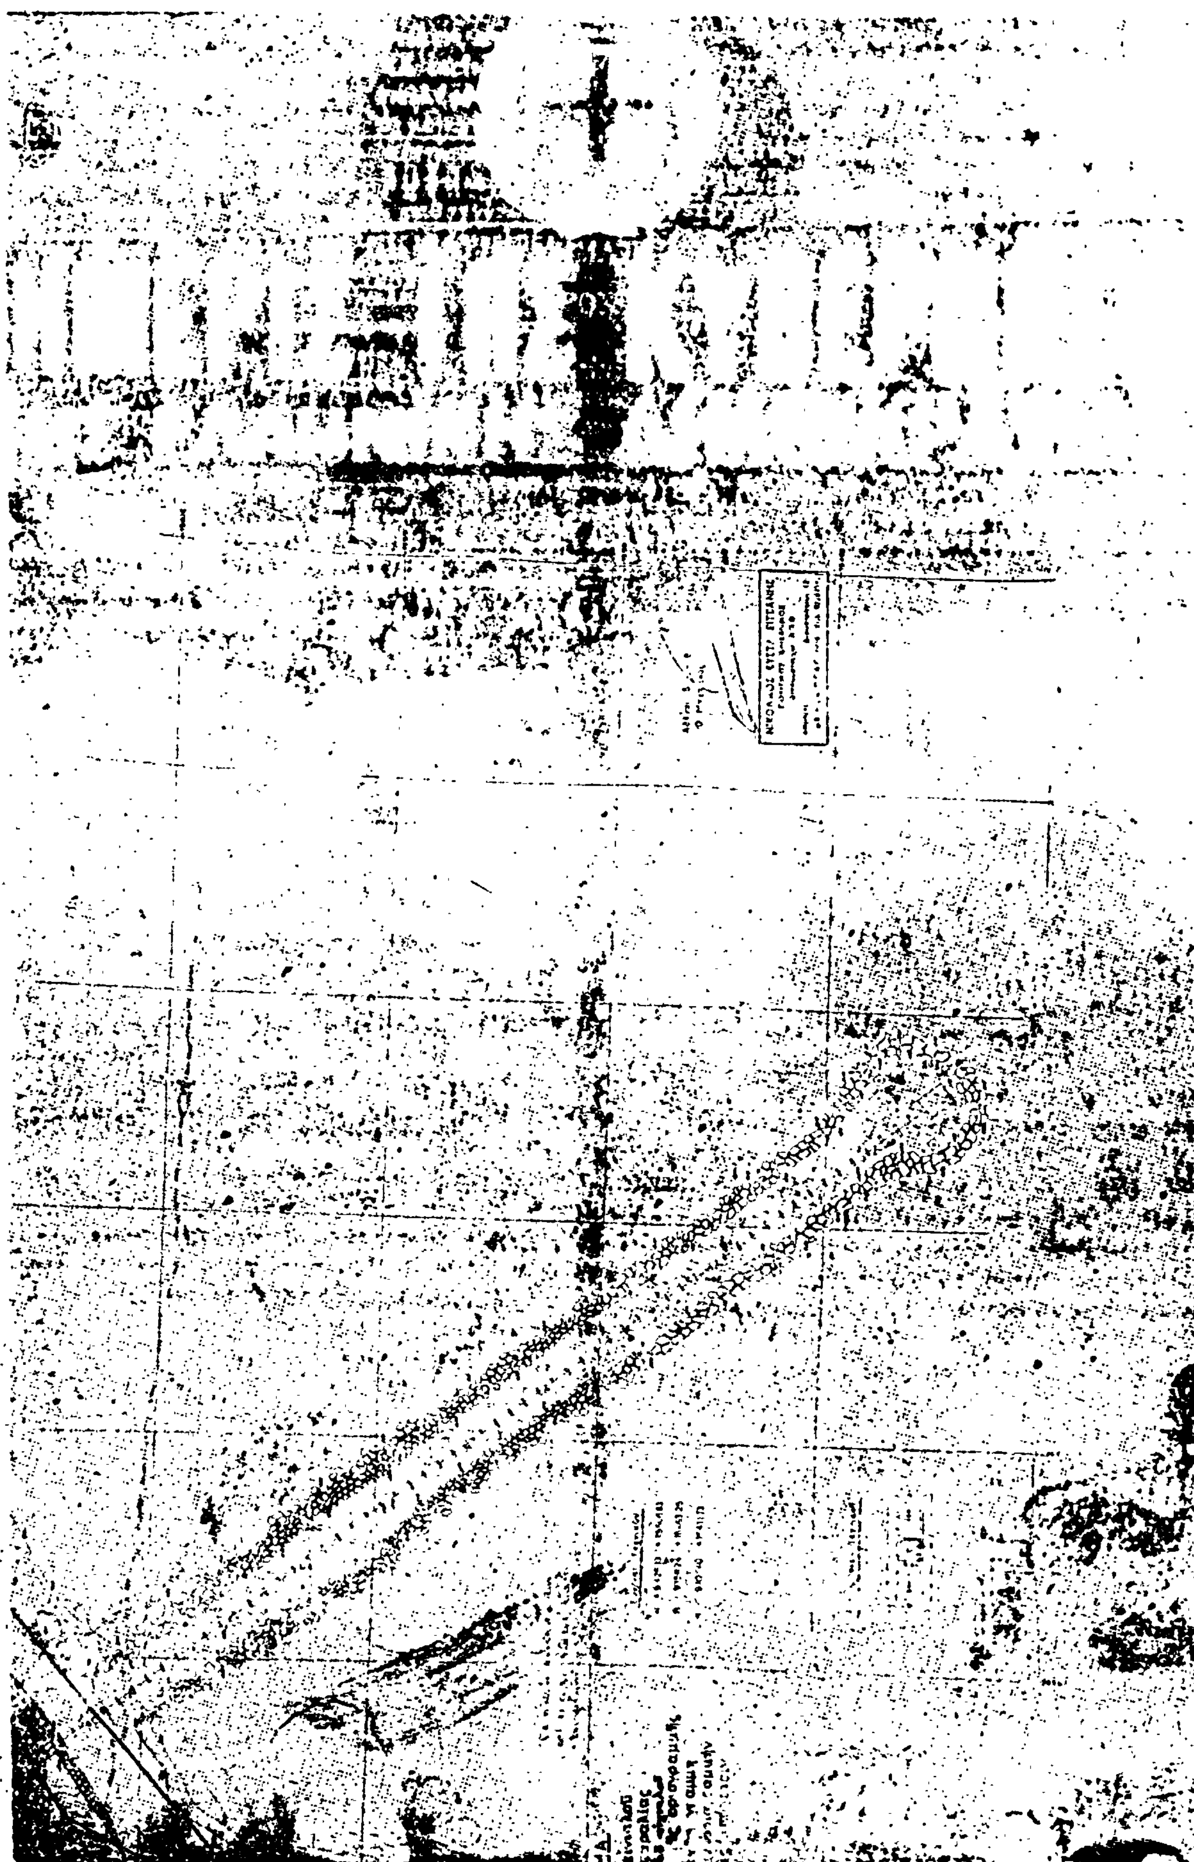

ΜΑΛΙΑΚΟΣ ΚΟΛΠΟ

ΚΛΙΜΑ = 1:20000

ΠΟΛΕΟΔΟΜΙΑ
ΑΠΟΦΑΣΕΙΣ

Ἀριθ. ΠΕ 916 (3)

Διόρθωση σφάλματος πινακίδας σχεδίου πόλεως Γρεβενών μεταξύ τῶν ΟΤ 161 καὶ 150.

Ο ΝΟΜΑΡΧΗΣ ΓΡΕΒΕΝΩΝ

Ἔχοντας ὑπόψη:

α) Τὶς διατάξεις τοῦ ἀπὸ 17.7.1923 Ν. Δ/τος «περὶ σχεδίων πόλεων, κωμῶν κλπ.».

β) Τὴν ἀριθ. ΤΥ 2582/25.8.1976 ἀπόφαση Νομάρχου Γρεβενών «περὶ τροποποιήσεως τοῦ διὰ τοῦ ἀπὸ 12.4.1949 Β. Δ/τος ἐγκεκριμένου ρυμοτομικοῦ σχεδίου πόλεως Γρεβενῶν».

γ) Τὸν Α.Ν. 314/1968 «περὶ παροχῆς στὸν Ὑπουργὸ Βορείου Ἑλλάδας καὶ τοὺς Νομάρχας ἁρμοδιότητος σὲ θέματα ἐγκρίσεως, ἐπεκτάσεως καὶ τροποποιήσεως σχεδίων πόλεων, κωμῶν» ὅπως τροποποιήθηκε καὶ συμπληρώθηκε μὲ τὸ ἀριθ. 1018 Ν. Δ/γμα.

δ) Τὸν Ν. 3200/1955 «περὶ διοικητικῆς ἀποκεντρώσεως» καὶ τὶς διατάξεις τοῦ ἀπὸ 28.6.1955 Β.Δ. περὶ ἐξαιρέσεως ἀπὸ τῆς ἁρμοδιότητος τῶν Νομαρχῶν ἀντικειμένων ἁρμοδιότητας τοῦ Ὑπουργείου Δημοσίων Ἔργων».

Τὴν ἀριθ. Α7/16/11/7.10.70 κοινὴ ἀπόφαση τῶν Ὑπ/γῶν Προεδρίας Κυβερνήσεως, Ἐσωτερικῶν καὶ Δημοσίων Ἔργων περὶ ὀργανώσεως τῶν Περιφερειακῶν Ὑπηρεσιῶν τοῦ Ὑπουργείου Δημοσίων Ἔργων.

ε) Τὴν ἀριθ. ΑΙΙΙ 814/13.11.70 ἐγκ. Α 311 Ὑπουργείου Δημοσίων Ἔργων «περὶ ἐφαρμογῆς τῶν διατάξεων περὶ ἀποκεντρώσεως ἁρμοδιοτήτων».

ζ) Τὸ Ν. Δ/γμα 532/70 «περὶ συμπληρώσεως διατάξεων περὶ διοικητικῆς ἀποκεντρώσεως καὶ τὸ ἐκτελεστικὸν αὐτοῦ 712/1970 Β. Δ. «περὶ καθορισμοῦ τῶν διατηρουμένων ὑπὲρ τοῦ Ὑπουργοῦ καὶ τῶν Περιφερειακῶν Ἀρχῶν Διανομαρχιακοῦ ἐπιπέδου τοῦ Ὑπουργείου Δημοσίων Ἔργων κλπ.» ὡς καὶ τὰ ἀριθ. 677/1971 καὶ 198/1972 Β. Δ/τα.


η) Τὸ ἀριθ. Γ4δ/1232/238/22.2.1982 ἔγγραφο τοῦ ΥΧΟΠ «περὶ διορθώσεως πινακίδας σχεδίου πόλεως Γρεβενῶν», ἀποφασίζουμε:


Ἐγκρίνουμε τὴ διόρθωση σφάλματος τῆς πινακίδας τοῦ σχεδίου πόλεως Γρεβενῶν μεταξὺ τῶν οἰκοδομικῶν τετραγώνων 161 καὶ 150 δηλαδὴ τὴ διόρθωση τοῦ ὀκτάμετρου δρόμου σὲ τετράμετρο ὅπως φαίνεται στὴν ἀριθ. 19/13.8.1976 γνωμοδότηση τοῦ Περιφερειακοῦ Συμβουλίου Δ.Ε. Ν. Γρεβενῶν καὶ στὸ διάγραμμα ποὺ συνόδευε αὐτήν.

Ἡ παρούσα ἀπόφαση νὰ δημοσιευθεῖ στὴν Ἐφημερίδα τῆς Κυβερνήσεως.

Γρεβενά, 17 Ἰουνίου 1982

Ὁ Νομάρχης
ΑΠΟΣΤΟΛΟΣ ΧΟΝΔΡΟΝΑΣΙΟΣ

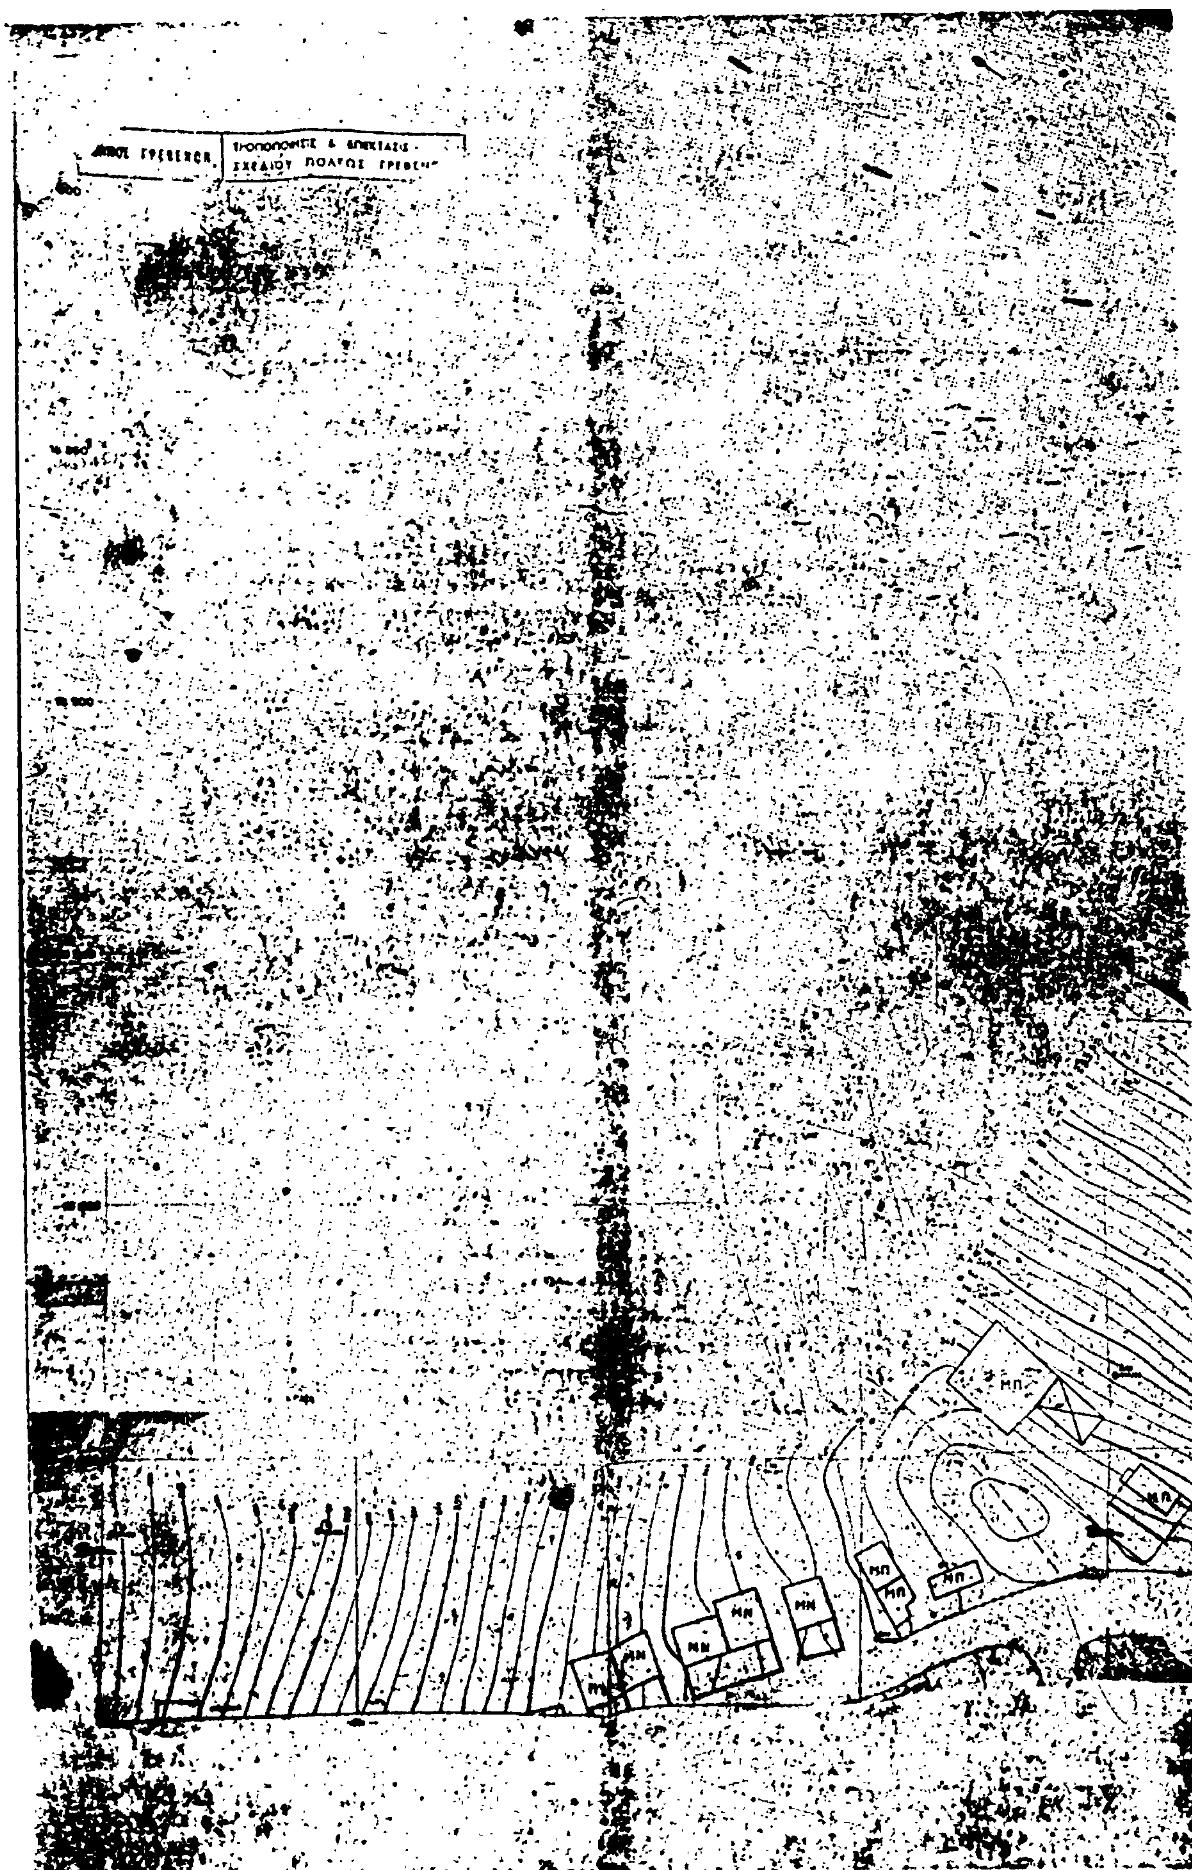

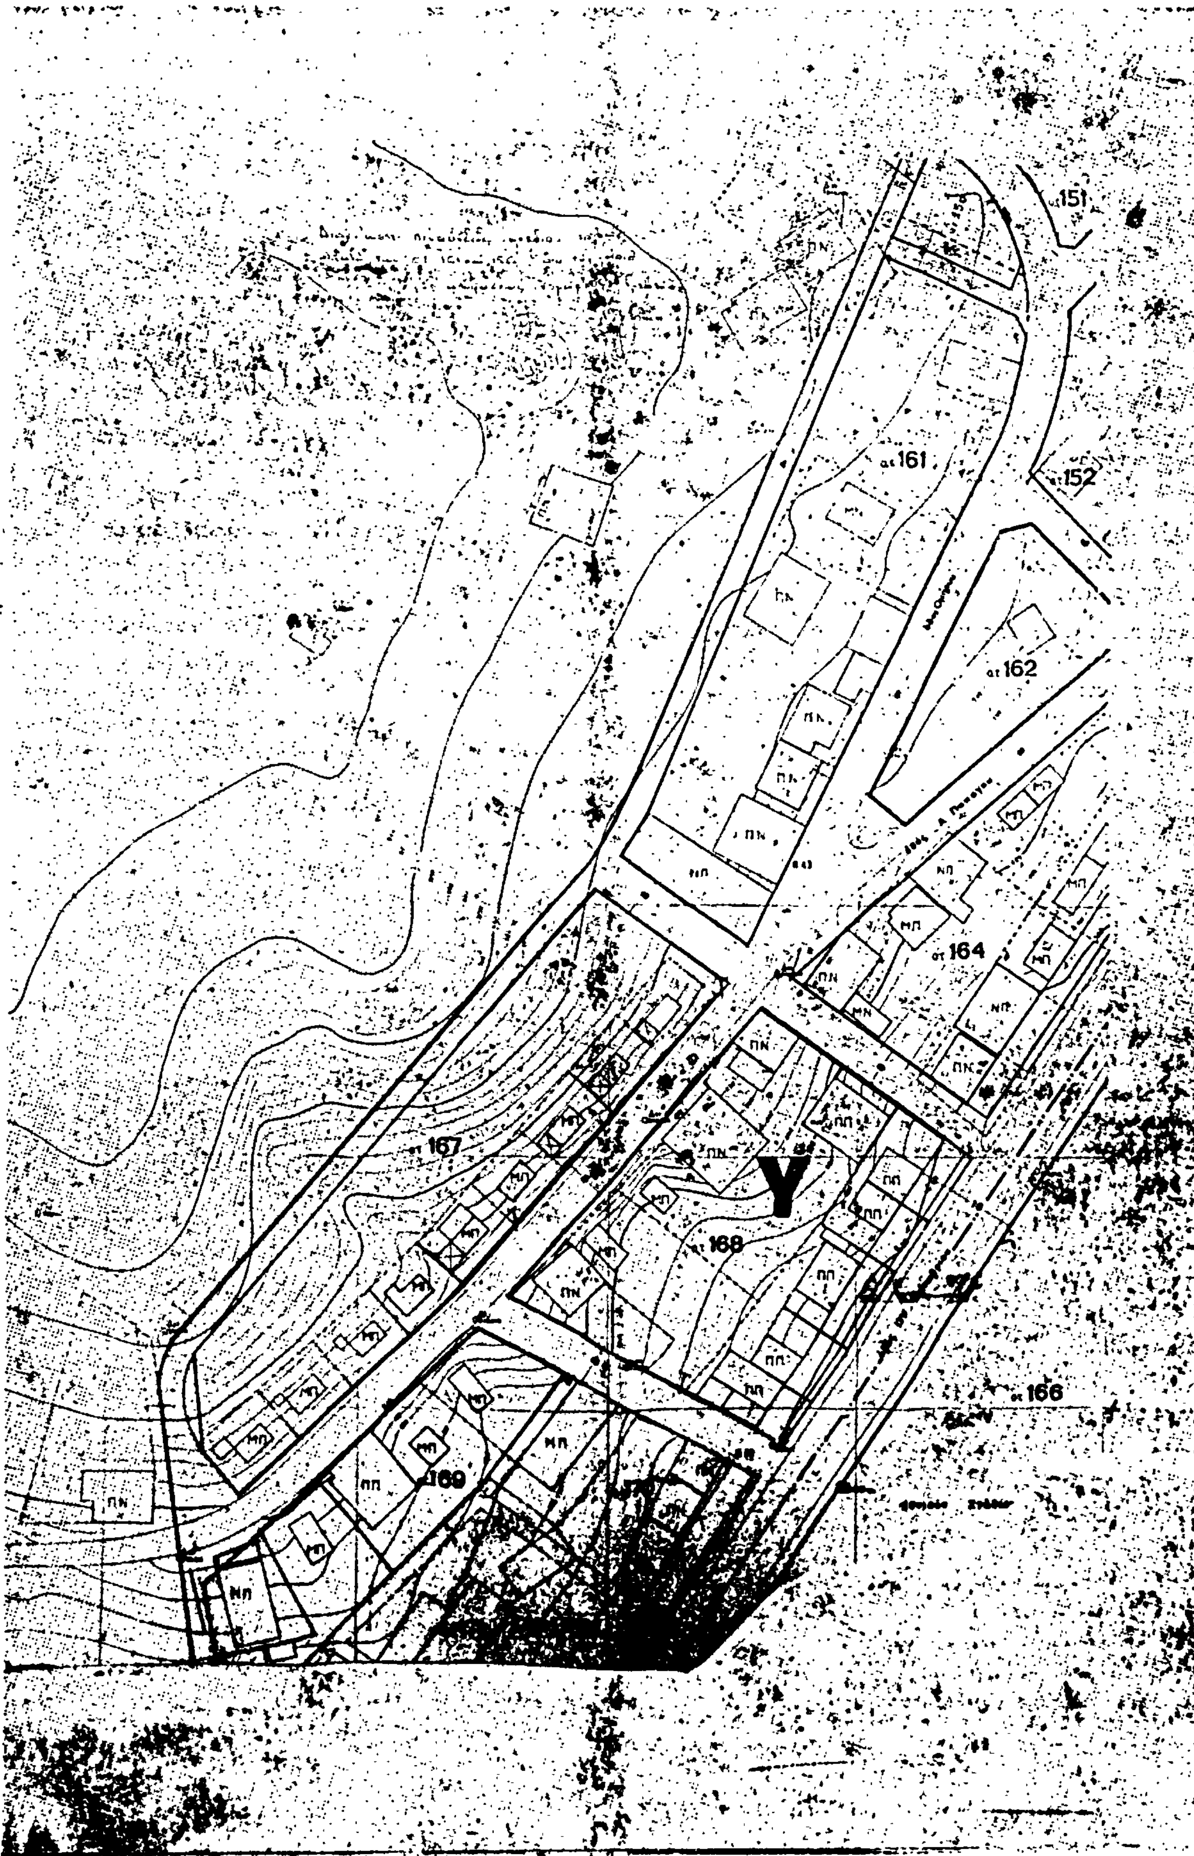
οτ151
οτ161
οτ152
οτ162
οτ164
οτ167
Υ
οτ168
οτ166
οτ169

Ἀριθ. Τ.Π. 1237 (4)

Τροποποίηση τοῦ ρυμοτομικοῦ σχεδίου τῆς κωμοπόλεως Νεαπόλεως Κοζάνης στὰ ΟΤ 51, 44, 43.

Ο ΝΟΜΑΡΧΗΣ ΚΟΖΑΝΗΣ

Ἔχοντας ὑπόψη:

1. Τὶς διατάξεις τοῦ Ν.Δ. τῆς 17.7.1923 γιὰ τὰ σχέδια πόλεων καὶ εἰδικότερα τὰ ἄρθρα 3, 5, 7, 9 καὶ 70 αὐτοῦ

2. Τὶς διατάξεις τοῦ Ν.Δ. 1018/1.11.1971 μὲ τὸ ὁποῖο τροποποιήθηκε καὶ συμπληρώθηκε ὁ Α.Ν. 314/1968 γιὰ τὶς ἁρμοδιότητες τοῦ Ὑπουργοῦ Βορείου Ἑλλάδος καὶ τῶν Νομαρχῶν, σὲ θέματα ἐγκρίσεως, ἐπεκτάσεως ἢ τροποποιήσεως σχεδίων πόλεων καὶ κωμῶν.

3. Τὶς διατάξεις τοῦ Β.Δ. 712/1970 ὅπως τροποποιήθηκαν καὶ συμπληρώθηκαν μεταγενέστερα.

4. Τὶς διατάξεις τοῦ Ν. 947 (ΦΕΚ 169 Α' τῆς 26.7.1979) γιὰ τὶς οἰκιστικὲς περιοχὲς καὶ εἰδικότερα τὸ ἄρθρο 62 αὐτοῦ.

5. Τὴ Α9/1—8/3/9.9.1971 κοινὴ ἀπόφαση τῶν Ὑπουργῶν Προεδρίας Κυβερνήσεως καὶ Ἐσωτερικῶν γιὰ τὴν ὀργάνωση τῶν Νομαρχιῶν.

6. Τὸ ρυμοτομικὸ σχέδιο τῆς κωμοπόλεως Νεαπόλεως Κοζάνης ποὺ ἐγκρίθηκε μὲ τὸ Β.Δ. τῆς 14—4/17.4.1952—ΦΕΚ 94Α καὶ τροποποιήθηκε στὴν ὑπόψη περιοχὴ μὲ τὴν ἀριθ. 19900/4.5.70, ΦΕΚ 116Δ/10.6.1970 ἀπόφαση τοῦ Νομάρχη Κοζάνης.

Ἔχοντας ἰδεῖ καὶ

α) Τὶς ἀποφάσεις μὲ ἀριθμοὺς 98/1980 καὶ 113/1980 τοῦ Κοινοτικοῦ Συμ/λίου Νεαπόλεως Κοζάνης γιὰ τὴν τροποποίηση τοῦ σχεδίου Νεαπόλεως Κοζάνης στὰ ΟΤ 51, 44, 43 καὶ 42.

β) Τὴν ἀπὸ 22.2.1982 εἰσήγηση τοῦ Τμήματος Πολεοδομίας καὶ Πολ. Ἐφαρμογῶν τῆς Νομαρχίας μας γιὰ τὴν τροποποίηση ποὺ ἀναφέρεται στὸ θέμα.

γ) Τὴ σύμφωνη γνωμοδότηση τοῦ Νομαρχιακοῦ Συμβουλίου Δημοσίων Ἔργων τῆς Νομαρχίας μας, ποὺ διατυπώθηκε μὲ τὸ πρακτικὸ μὲ ἀριθμὸ 30/82 αὐτοῦ.

Καὶ ἐπειδή:

Μὲ τὴν τροποποίηση αὐτὴ ἀκολουθεῖται ἡ ἤδη διαμορφωμένη (ἀσφαλτοστρωμένη καὶ κρασπεδωμένη κατάσταση) ὁδὸς γιὰ λόγους πολεοδομικοὺς καὶ κυκλοφοριακούς, ἀποφασίζουμε:

Ἐγκρίνουμε τὴν τροποποίηση τοῦ ρυμοτομικοῦ σχεδίου τῆς κωμοπόλεως Νεαπόλεως Κοζάνης στὰ ΟΤ 51, 44, 43, ὅπως φαίνεται στὸ διάγραμμα τὸ θεωρημένο ἀπὸ τὸ Τμῆμα Πολεοδομίας καὶ Πολ. Ἐφαρμογῶν, ποὺ συνοδεύει τὴν ἀπόφαση αὐτὴ καὶ ἀποτελεῖ ἀναπόσπαστο μέρος της.

Ἡ ἀπόφαση αὐτὴ νὰ δημοσιευθεῖ στὴν Ἐφημερίδα τῆς Κυβερνήσεως.

Κοζάνη, 21 Ἰουνίου 1982

Ὁ Νομάρχης

ΘΕΟΔ. ΧΑΛΑΤΣΗΣ

ΤΟΠΟΓΡΑΦΙΚΟ ΔΙΑΓΡΑΜΜΑ
ΤΟΥ ΠΡΟΣ ΤΡΟΠΟΠΟΙΗΣΗ ΔΡΟΜΟΥ
ΣΤΑ ΟΤ. 51, 44, 23
ΣΤΗ ΝΕΑΠΟΛΗ ΚΛ. 1:200

